Commune du Mesnil-Simon
3 rue de la Libération 28260 Le Mesnil-Simon
Tél : 02 37 64 08 75
Mail : lemesnilsimon28@gmail.com

D.C.E.

Commune du Mesnil-Simon

Routes de Normandie / de Mantes RD 928

Plan de l'état actuel
Planche 1

Numéro	Echelle
5.1	1/200

Dressé par	DL
Vérifié par	LL
Date	Août 2019

LUSITANO INGENIERIE
2 rue de Mantes Neuf
28 170 THIVAY-ACHERES
lusitano.ingenierie@orange.fr

INDICE	DATE	OBJET DE LA MODIFICATION
00	21/08/2019	Emission

1910_PRO vue en plan_00.dwg

LEGENDE

- Réseau électrique Haute Tension (HTA)
- Réseau électrique Basse Tension (BT)
- Réseau Télécomunication

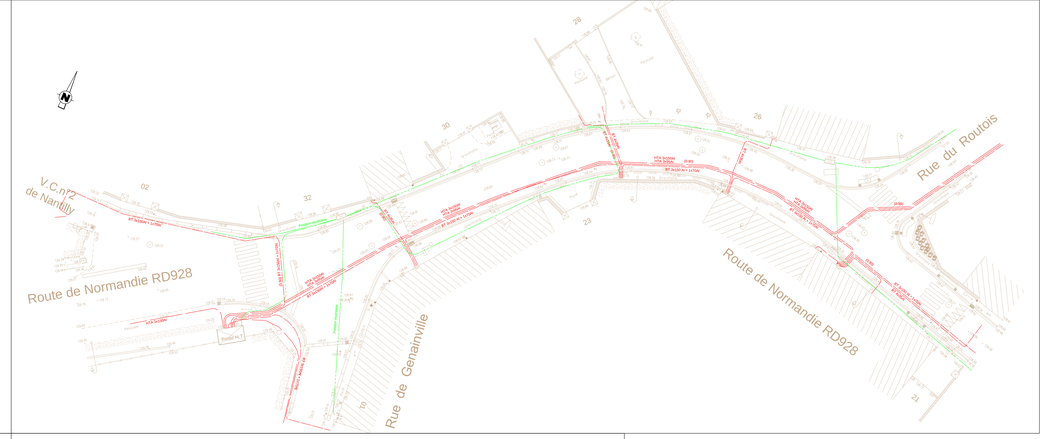

Commune du Mesnil-Simon
3 rue de la Libération 28260 Le Mesnil-Simon
Tél : 02 37 64 08 75
Mail : lemesnilsimon28@gmail.com

D.C.E.

Commune du Mesnil-Simon

Routes de Normandie / de Mantes RD 928

Plan de l'état actuel
Planche 2

Numéro	Echelle
5.2	1/200

Dressé par	DL
Vérifié par	LL
Date	Août 2019

LUSITANO INGENIERIE
2 rue de Mantes Neuf
28 170 THIVAY-ACHERES
lusitano.ingenierie@orange.fr

INDICE	DATE	OBJET DE LA MODIFICATION
00	21/08/2019	Emission

1910_PRO vue en plan_00.dwg

LEGENDE

- Réseau électrique Haute Tension (HTA)
- Réseau électrique Basse Tension (BT)
- Réseau Télécomunication

Commune du Mesnil-Simon
3 rue de la Libération 28260 Le Mesnil-Simon
Tél : 02 37 64 08 75
Mail : lemesnilsimon28@gmail.com

D.C.E.

Commune du Mesnil-Simon

Routes de Normandie / de Mantes RD 928

Plan de l'état actuel
Planche 3

Numéro	Echelle
5.3	1/200

Dressé par	DL
Vérifié par	LL
Date	Août 2019

LUSITANO INGENIERIE
2 rue de Mantes Neuf
28 170 THIVAY-ACHERES
lusitano.ingenierie@orange.fr

INDICE	DATE	OBJET DE LA MODIFICATION
00	21/08/2019	Emission

1910_PRO vue en plan_00.dwg

LEGENDE
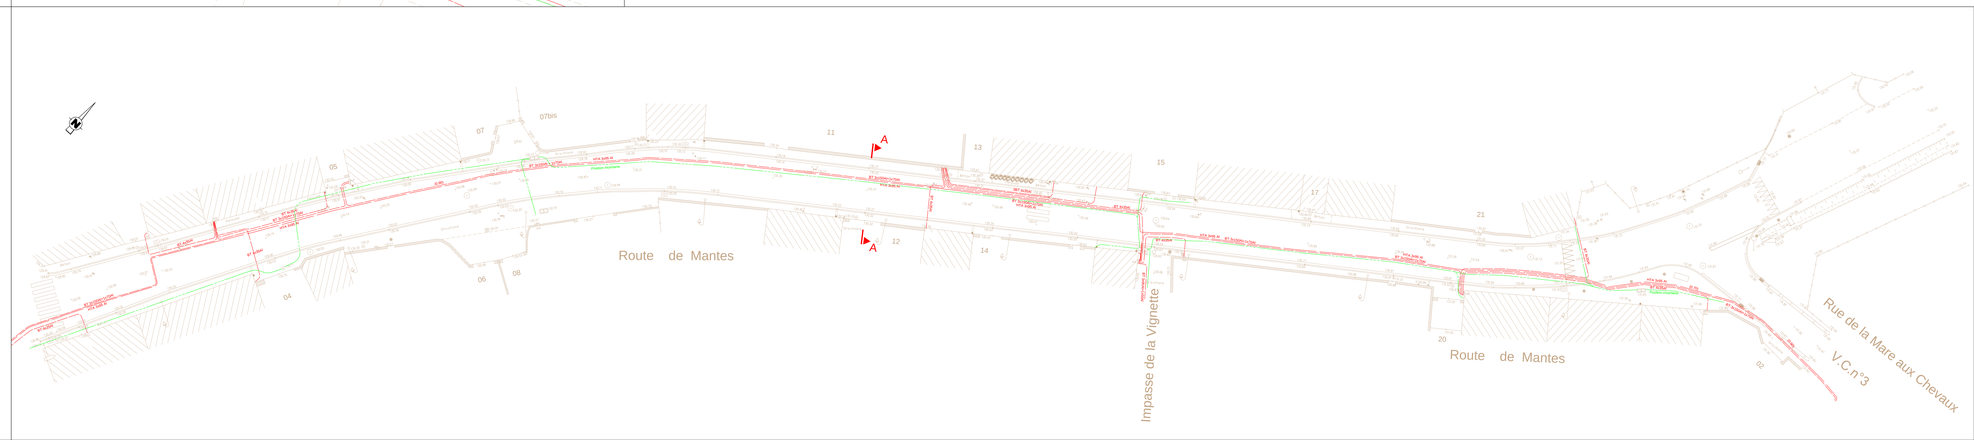
- Réseau électrique Haute Tension (HTA)
- Réseau électrique Basse Tension (BT)
- Réseau Télécomunication