Mairie Epernon
R. rue du Général-Leclerc
28230 EPERNON
Tél:02 37 83 40 67/FAX:02 37 83 66 60
E-mail :contact@ville-epernon.fr

Commune d'Epernon et de Raizeux

PROJET

Aménagement de la Rue Normande et de la Route de Boulard

Plan des aménagements
Planche n° 3

DATE: Avril 2020 ECHELLE: 1/200 PIECE : 3.3

INDICE	DATE	DRESSE PAR	MODIFICATIONS
0	3 Juillet 2020	B. T.	Emission

egis
Villes et transports
Parc d'activités Sarrel
Rue ADOX
93188 MONTREUIL Cedex

DIF Conception
5 rue de Thivars - 28360 DAMMARIE
Téléfax : 02 37 26 02 39 Email dif-conception@orange.fr

N°: 17-295

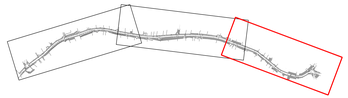
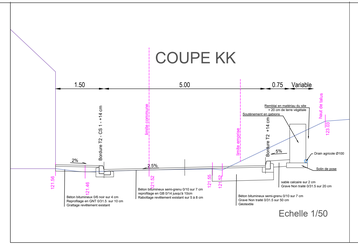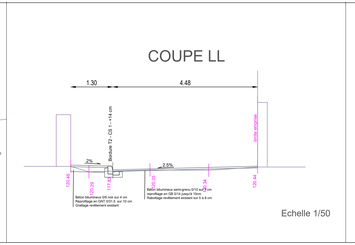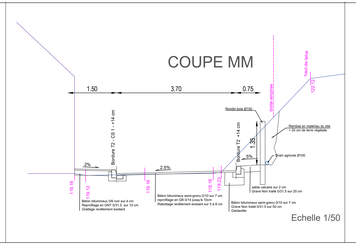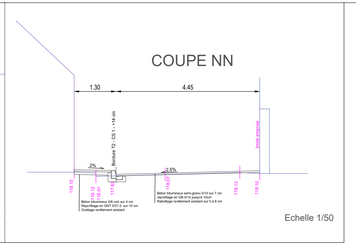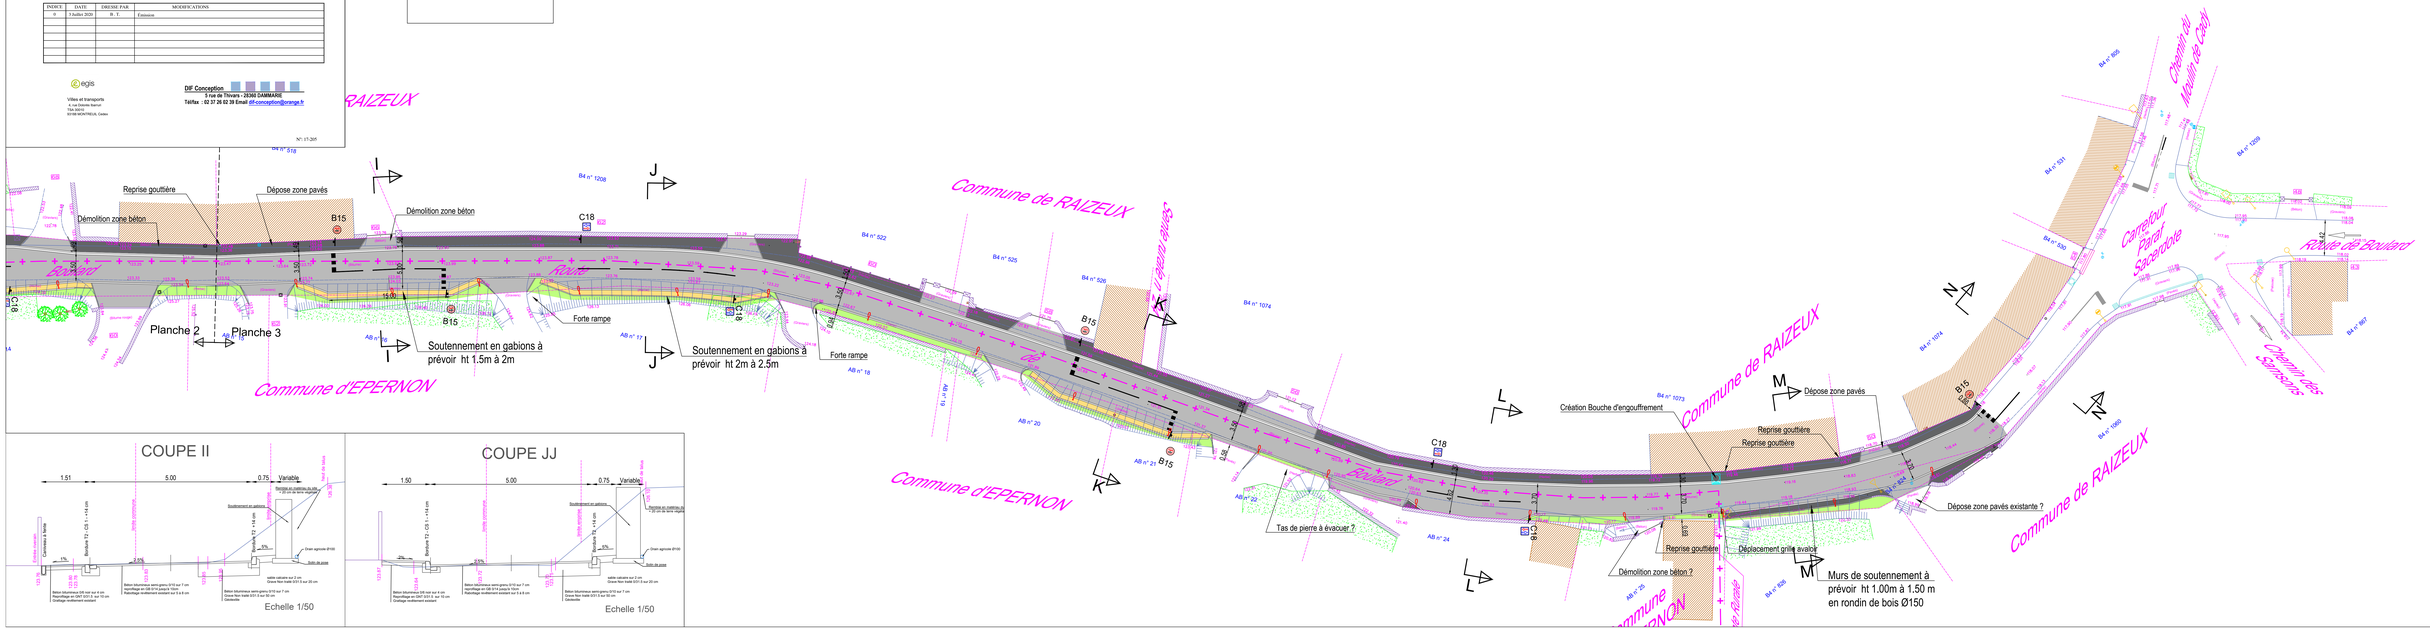
Légende
- Chaussée en enrobé BB 0/10
- Accès riverains en enrobé noir BB 0/6
- Trottoir en enrobé noir BB 0/6
- Accotement en calcaire
- Espaces verts
- Bordure A2 - CS 1
- Bordure T2
- Caniveau CC1
- Bordurette P1
- Murs de soutènement