

# Commune d'Epernon et de Raizeux

## PROJET

### Aménagement de la Rue Normande et de la Route de Boulard

#### Plan des aménagements Planche n° 3


DATE: Avril 2020      ECHELLE: 1/200      PIECE : 3.3

INDICE	DATE	DRESSE PAR	MODIFICATIONS
0	3 Juillet 2020	B. T.	Emission



Villes et transports  
4, rue Ducloux Baraki  
75008 PARIS  
01 88 18 00 00

DIF Conception  
5 rue de Thivars - 28360 DAMMARIÉ  
Téléfax : 02 37 26 02 39 Email: dif-conception@orange.fr

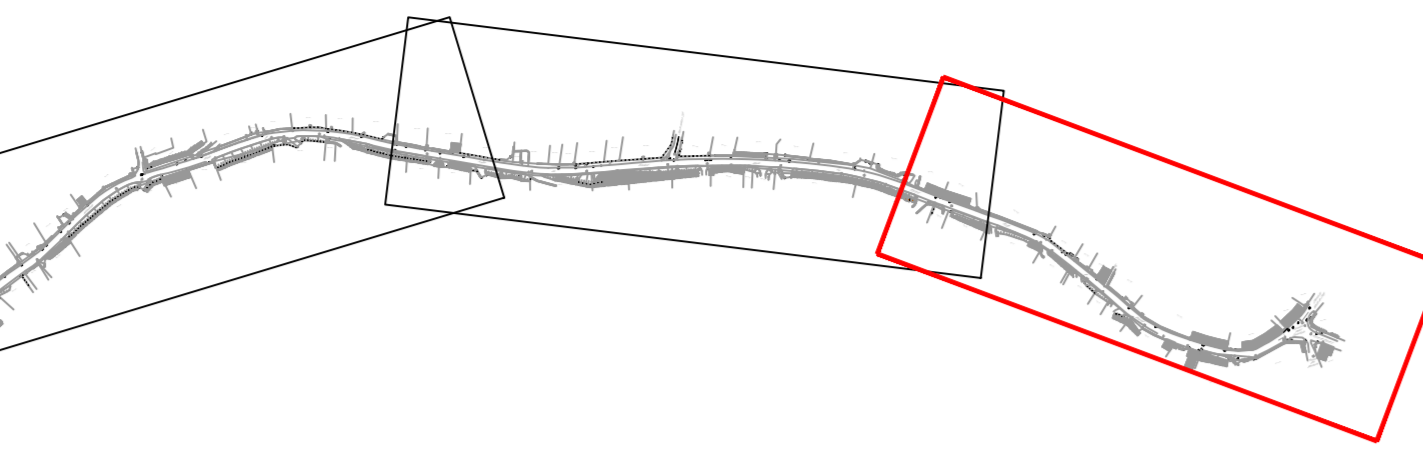

**Légende**

- Chaussée en enrobé BB 010
- Accès riverain en enrobé noir BB 05
- Trottoir en enrobé noir BB 05
- Accotement en calcaire
- Espaces verts
- Bordure A2 - CS 1
- Bordure T2
- Caniveau CC1
- Bordure P1
- Murs de soutènement

