

PROJET DE CONSTRUCTION
 D'UNE MEDIATHEQUE

10, Rue d'Authon
 28330 LA BAZOCHE GOUET

N° Dossier : 20/6205 Dessinateur : MC

PROJET Echelle 1/50 VERSION 1 : 29/03/2021

- Façades


D
 Dossier de
C
 Consultation des
E
 Entreprises

N°3




FACADE SUD

Facades enduites teinte Ocre gris clair
 Bardage métallique type VMZNC prépatiné, d'aspect joint debout
 Menuiseries aluminium teinte Gris soie RAL 7044

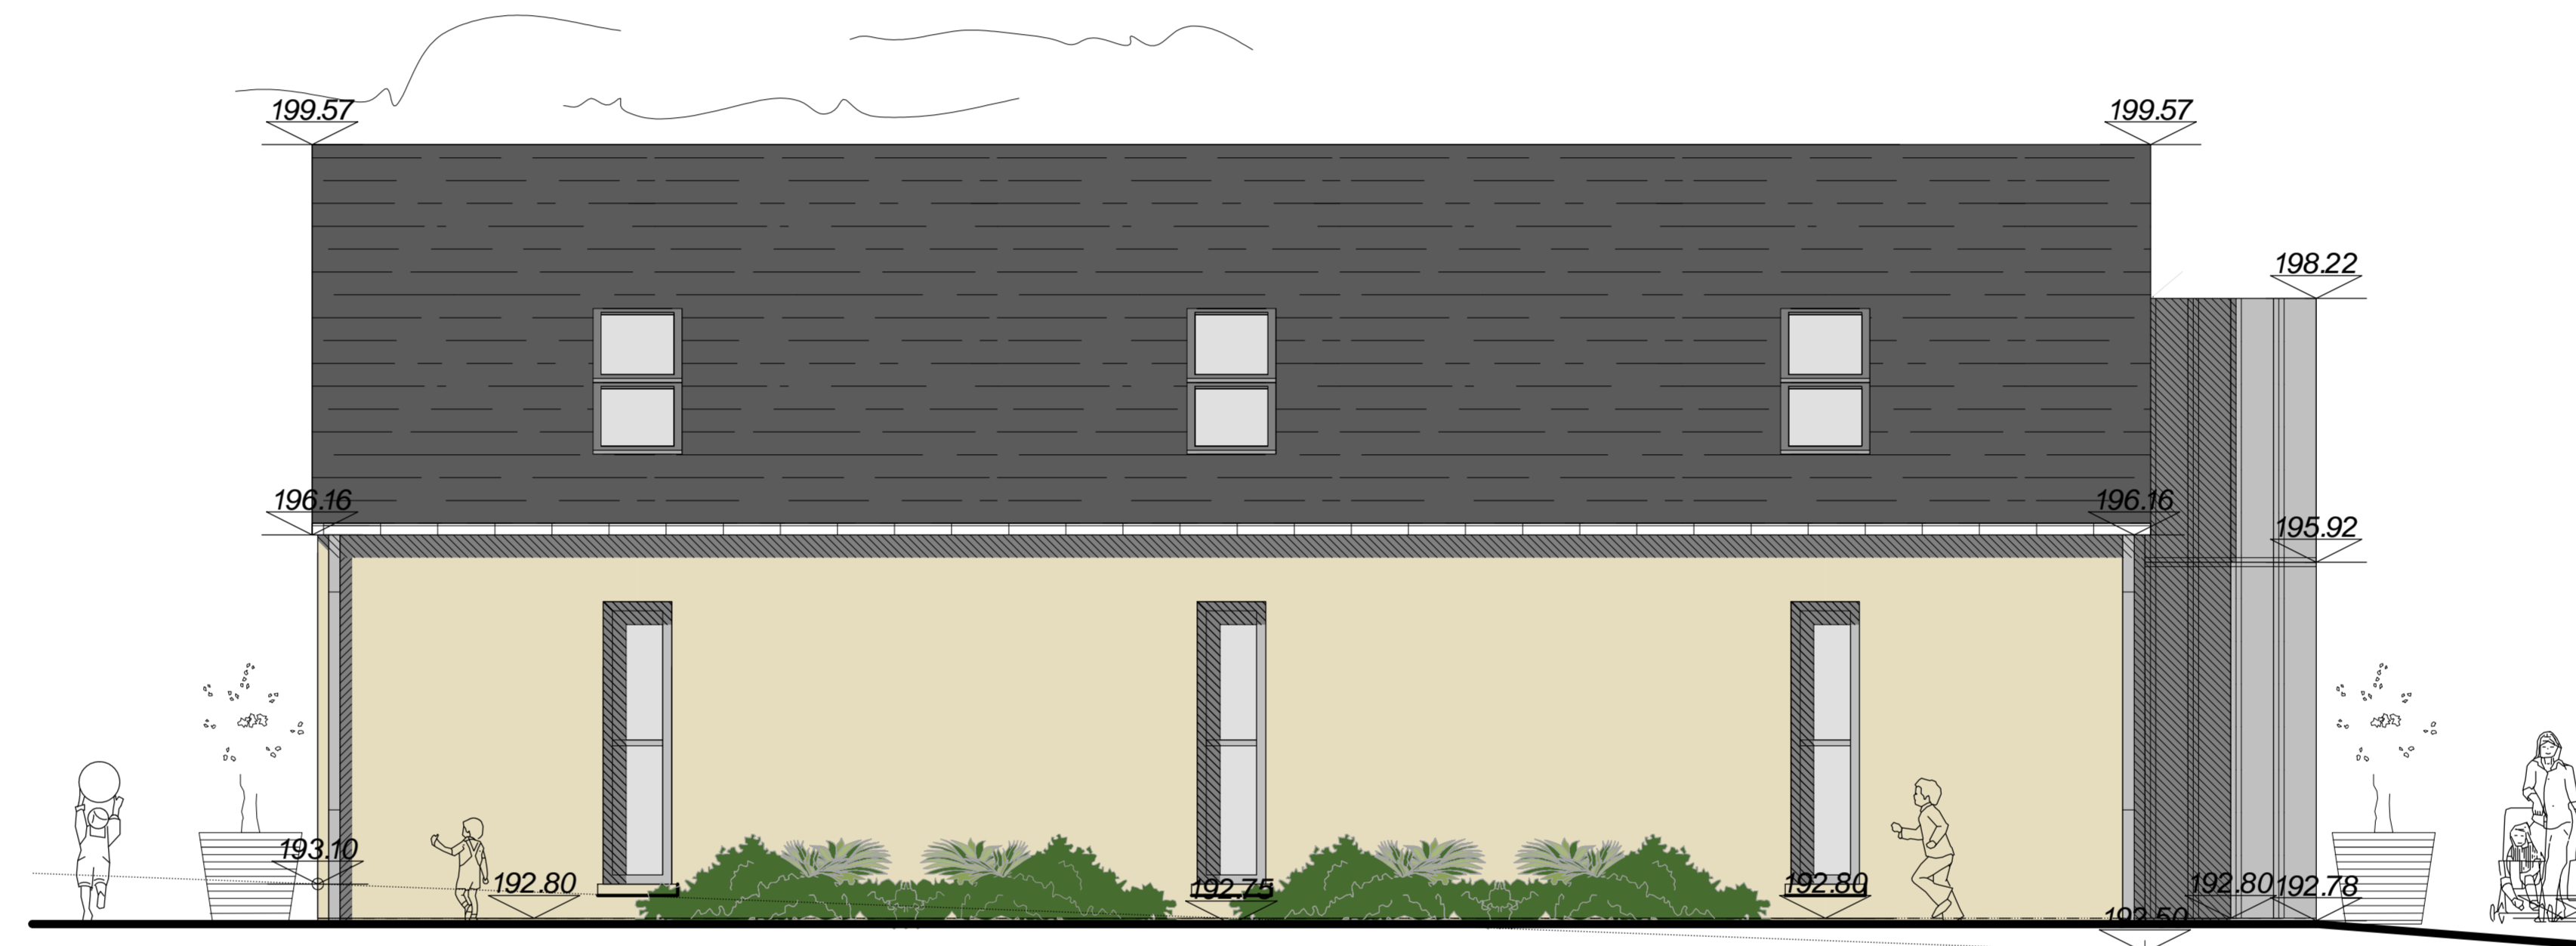


FACADE NORD

Facades enduites teinte Ocre gris clair
 Bardage métallique type VMZNC prépatiné, d'aspect joint debout
 Menuiseries aluminium teinte Gris soie RAL 7044

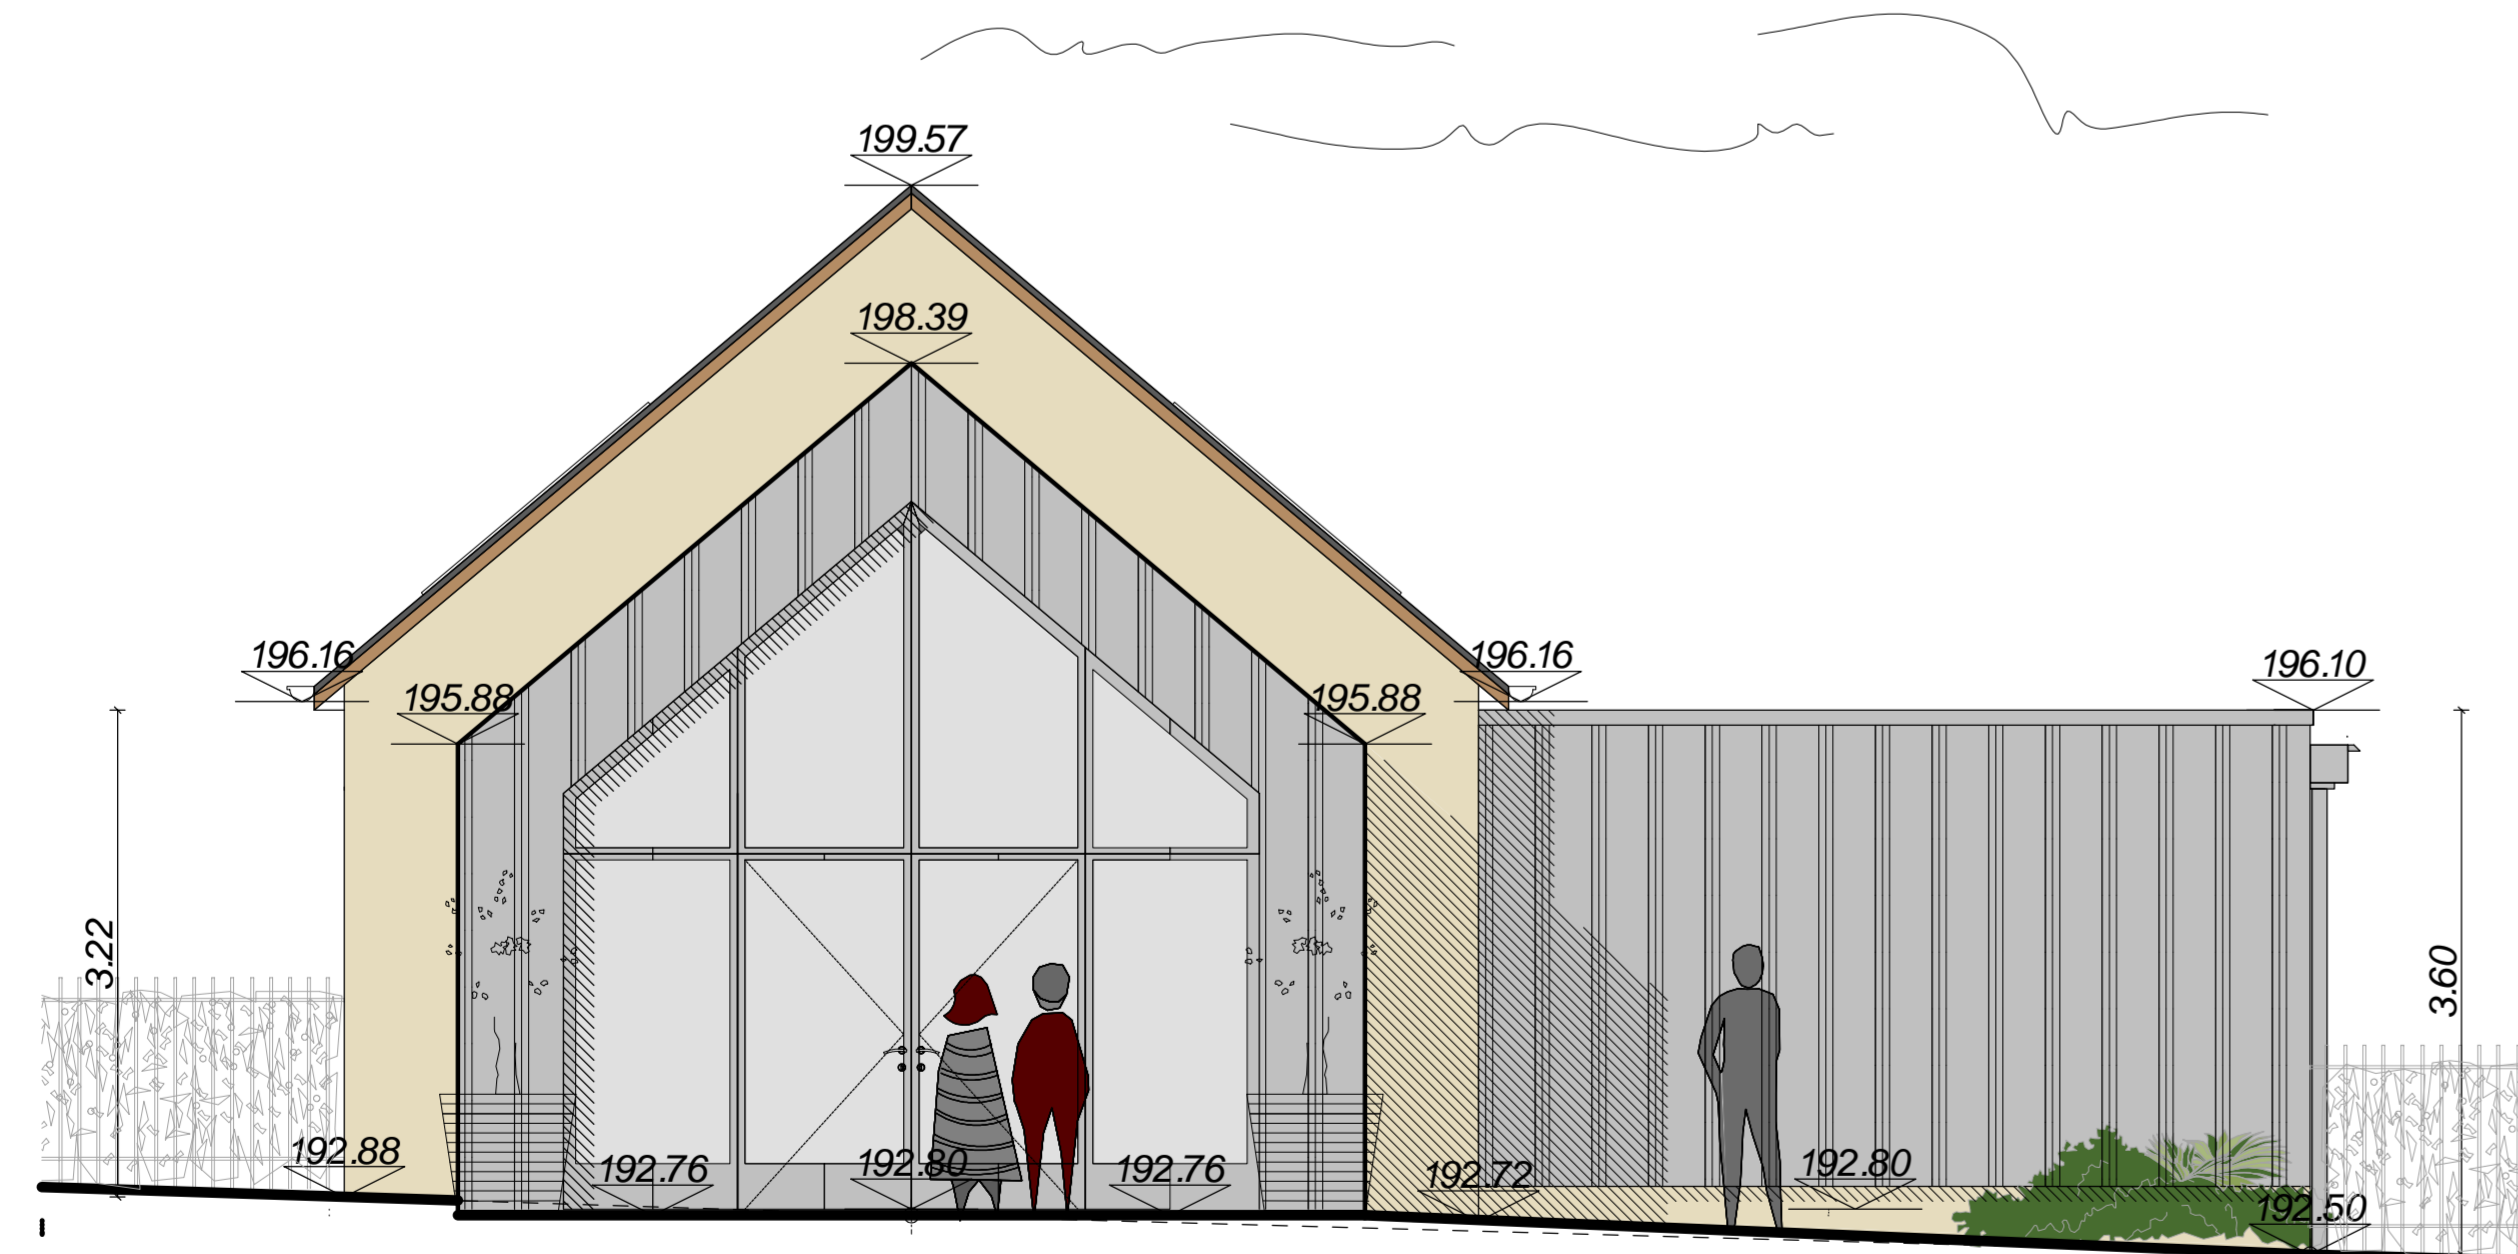

FACADE OUEST

Facades enduites teinte Ocre gris clair
 Bardage métallique type VMZNC prépatiné, d'aspect joint debout
 Menuiseries aluminium teinte Gris soie RAL 7044

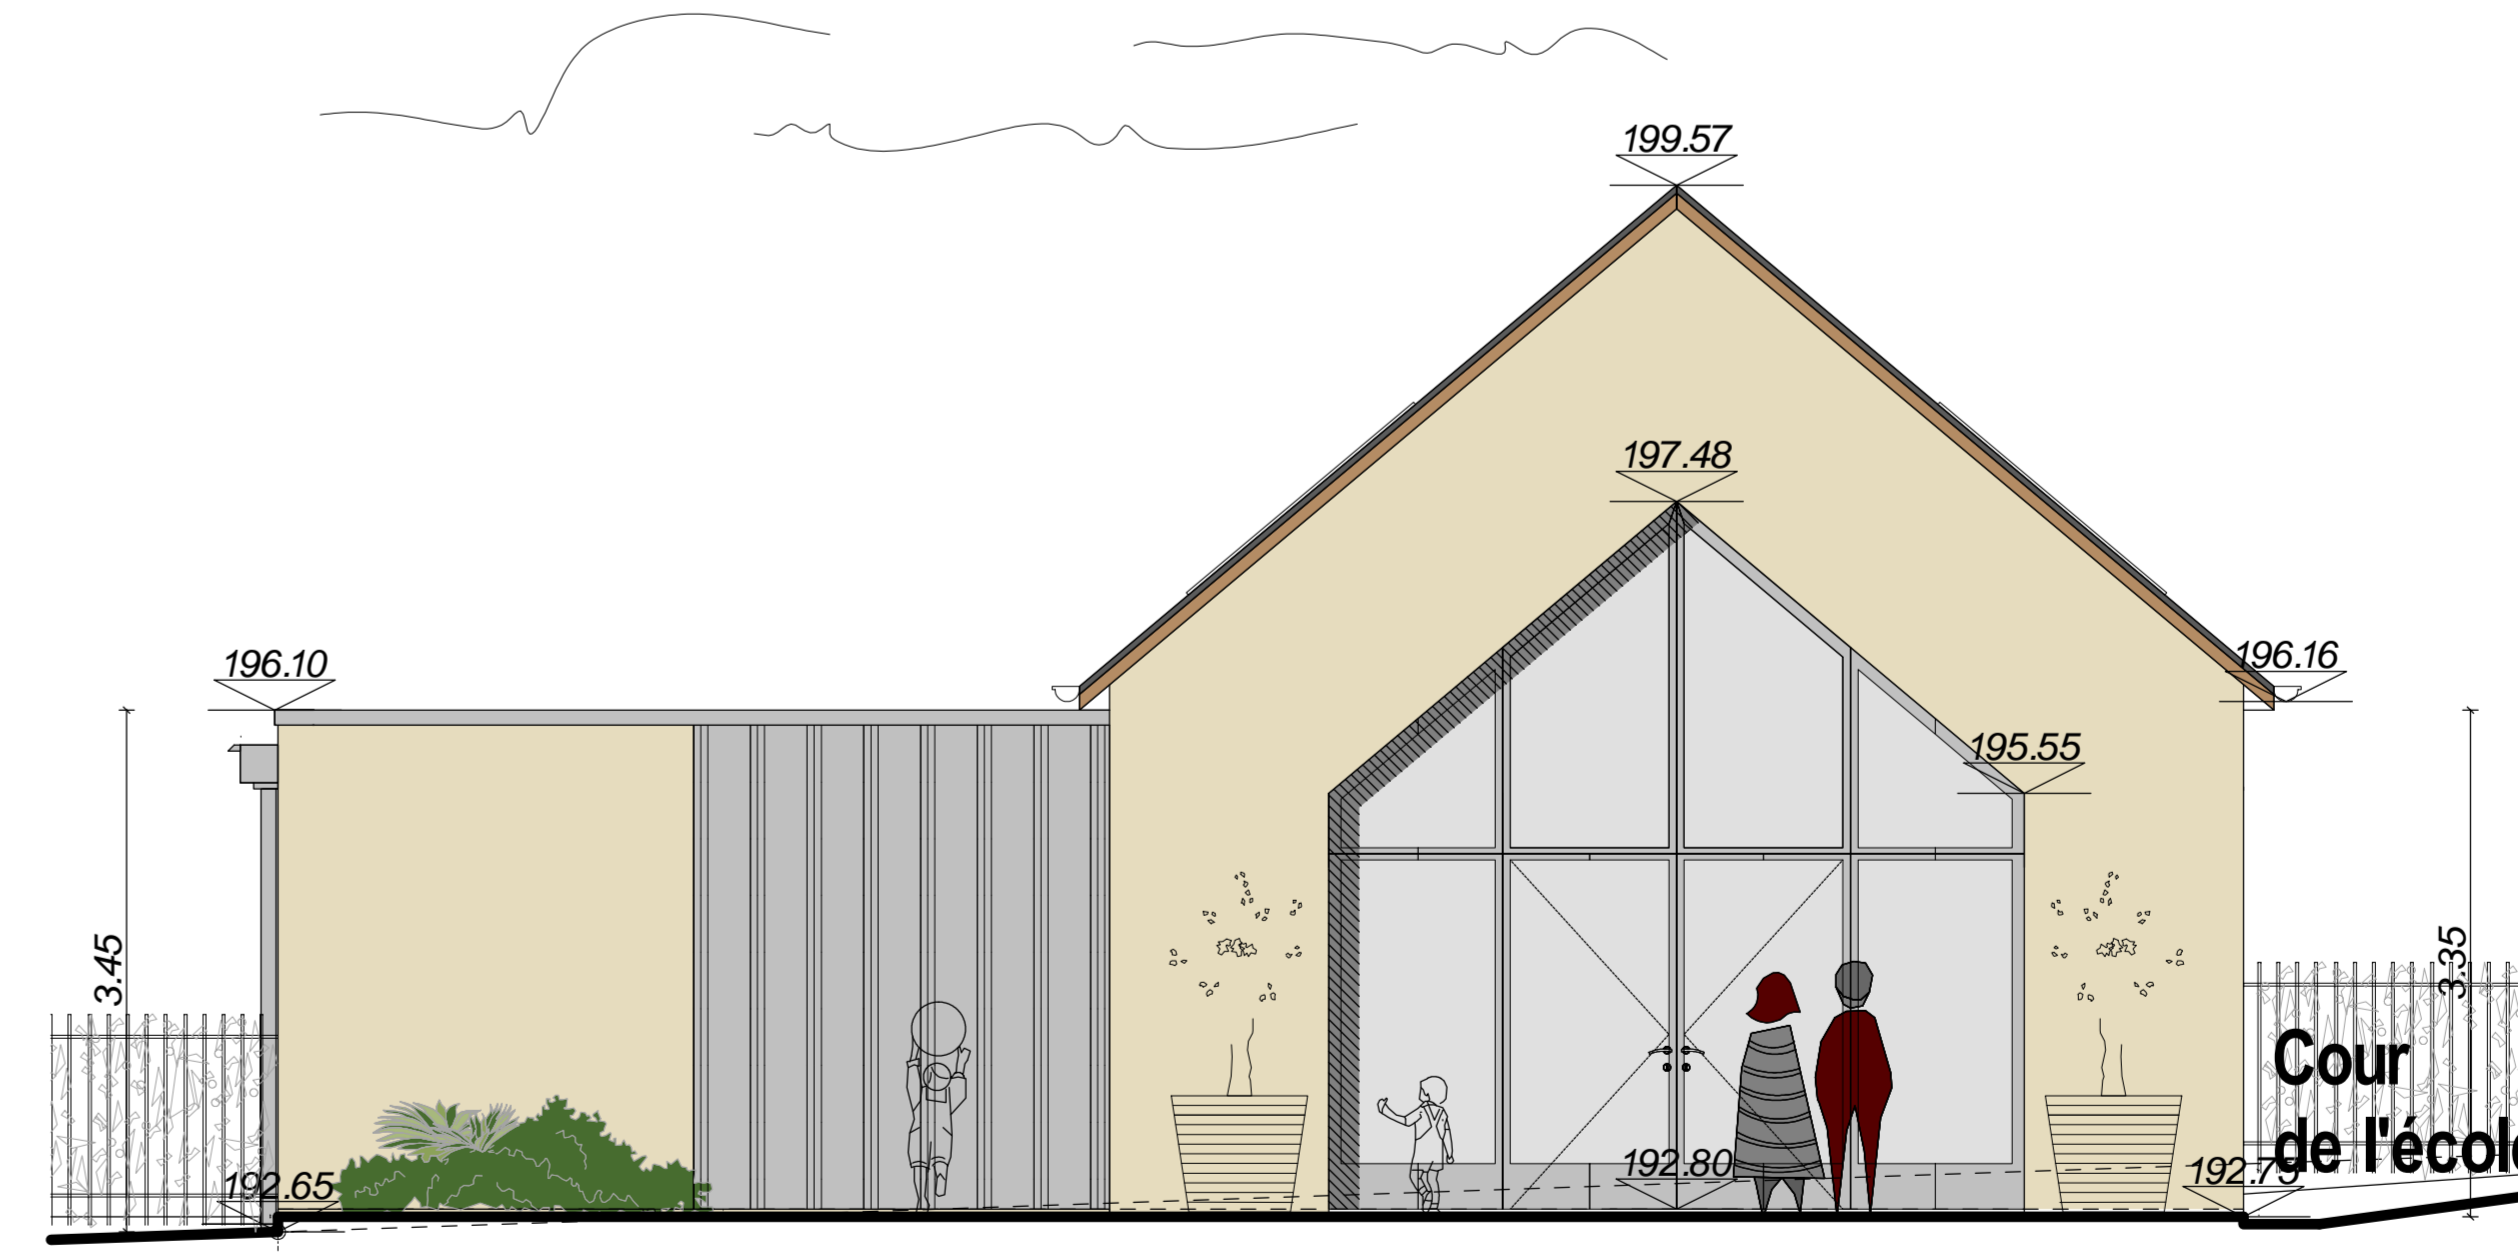

FACADE EST

Facades enduites teinte Ocre gris clair
 Bardage métallique type VMZNC prépatiné, d'aspect joint debout
 Menuiseries aluminium teinte Gris soie RAL 7044