


# PRINCIPE TYPE DE MARQUAGE EN "FAUX PAVES" A REALISER

## PRINCIPE DE MARQUAGE EN TRAVERSEE DE CHAUSSEE

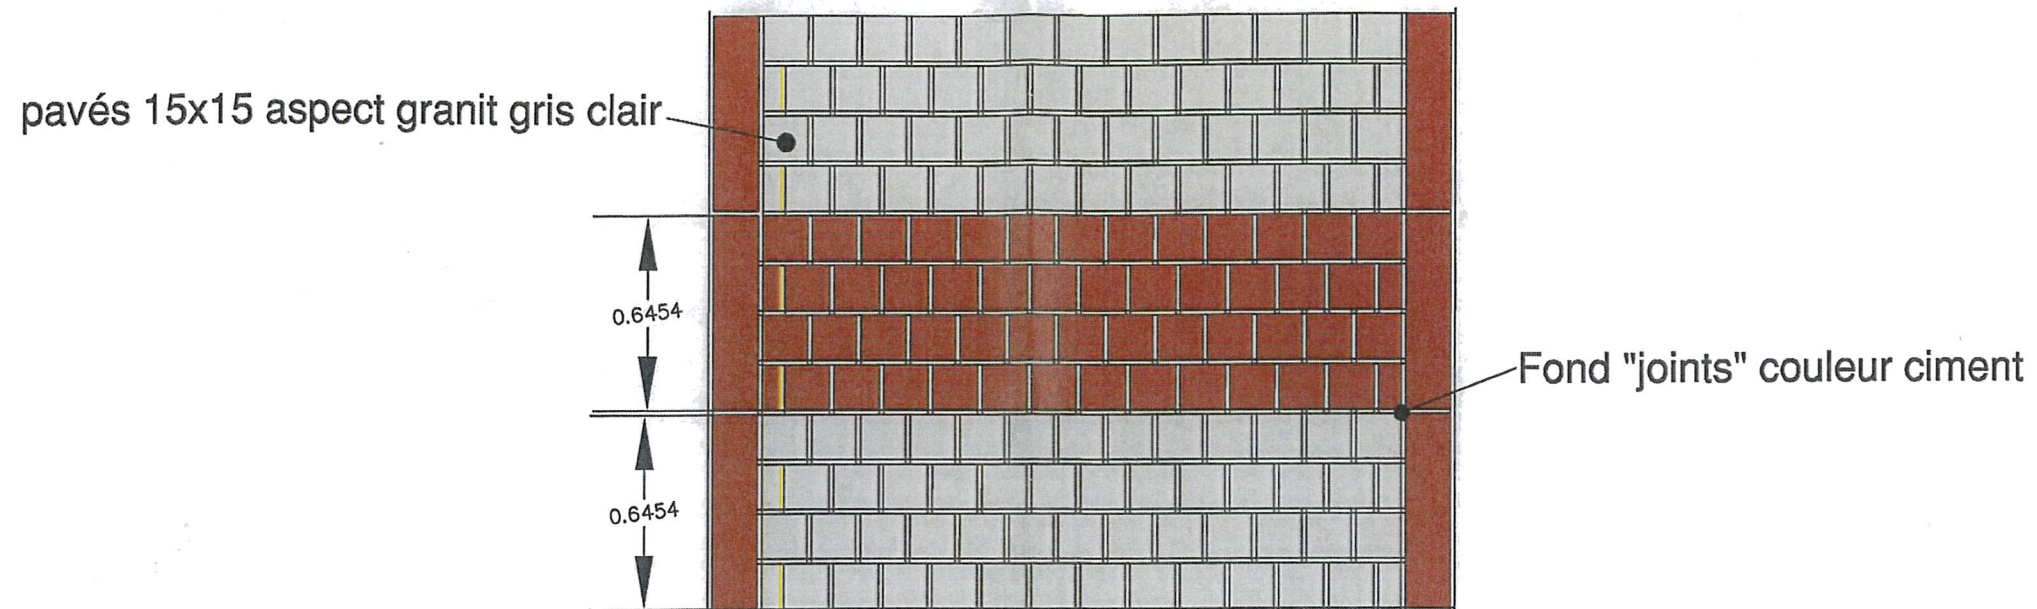

## PRINCIPE DE MARQUAGE EN SECTION COURANTE

