



Commune de MONTREUIL

Rue de Saint-Georges

Travaux d'aménagement de trottoirs - Rue de Saint Georges

3-1 Plan de Situation

échelle 1/5000

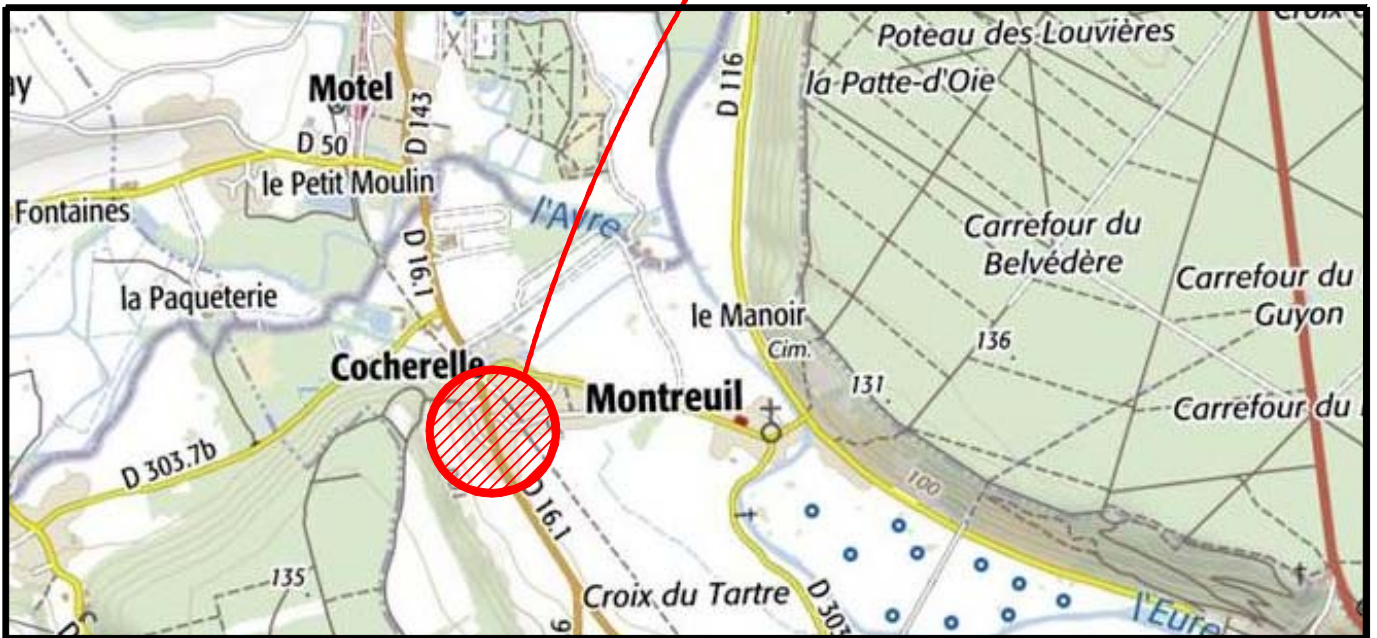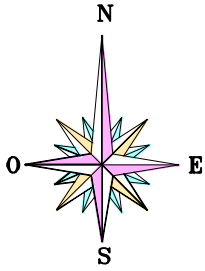

Société de Géomètres - Experts et maîtres d'oeuvre VRD

Dossier N° : H09794

63 Avenue de la République
78640 Neauphle-le-Château
Tél : 01 34 89 00 78
Fax : 01 34 89 63 73
neauphle@foncier-experts.com

6 rue Jean-Pierre Timbaud
78180 St Quentin en Yvelines
Montigny le Bretonneux
Tél : 01 30 64 01 41 - 01 30 64 01 56
saintquentin@foncier-experts.com

125 Petite rue St-Matthieu
78550 Houdan
Tél : 01 30 59 62 35
Fax : 01 30 88 10 46
houdan@foncier-experts.com

62 rue de Rambouillet
78460 Chevreuse
Tél : 01 30 52 42 50
Fax : 01 30 52 32 42
chevreuse@foncier-experts.com

6 rue de Bièvres
91400 Saclay
Tél : 01 60 14 69 03
saclay@foncier-experts.com

Plan établi le : 10/07/2019
Dernière version :
Indice: 0
Alti. et Planimétrie :
Dessinateur : AC