

D. C. E.

MARGON Aménagement de trottoirs Rue du Rocher

Profils en travers types

Pièce n° : 10

Echelle : 1/50



Juillet 2021

Dressé par : S.C.


Vérifié par : L.L.

INDICE	DATE	OBJET DE LA MODIFICATION
00	08/07/2021	Emission

Profil AA

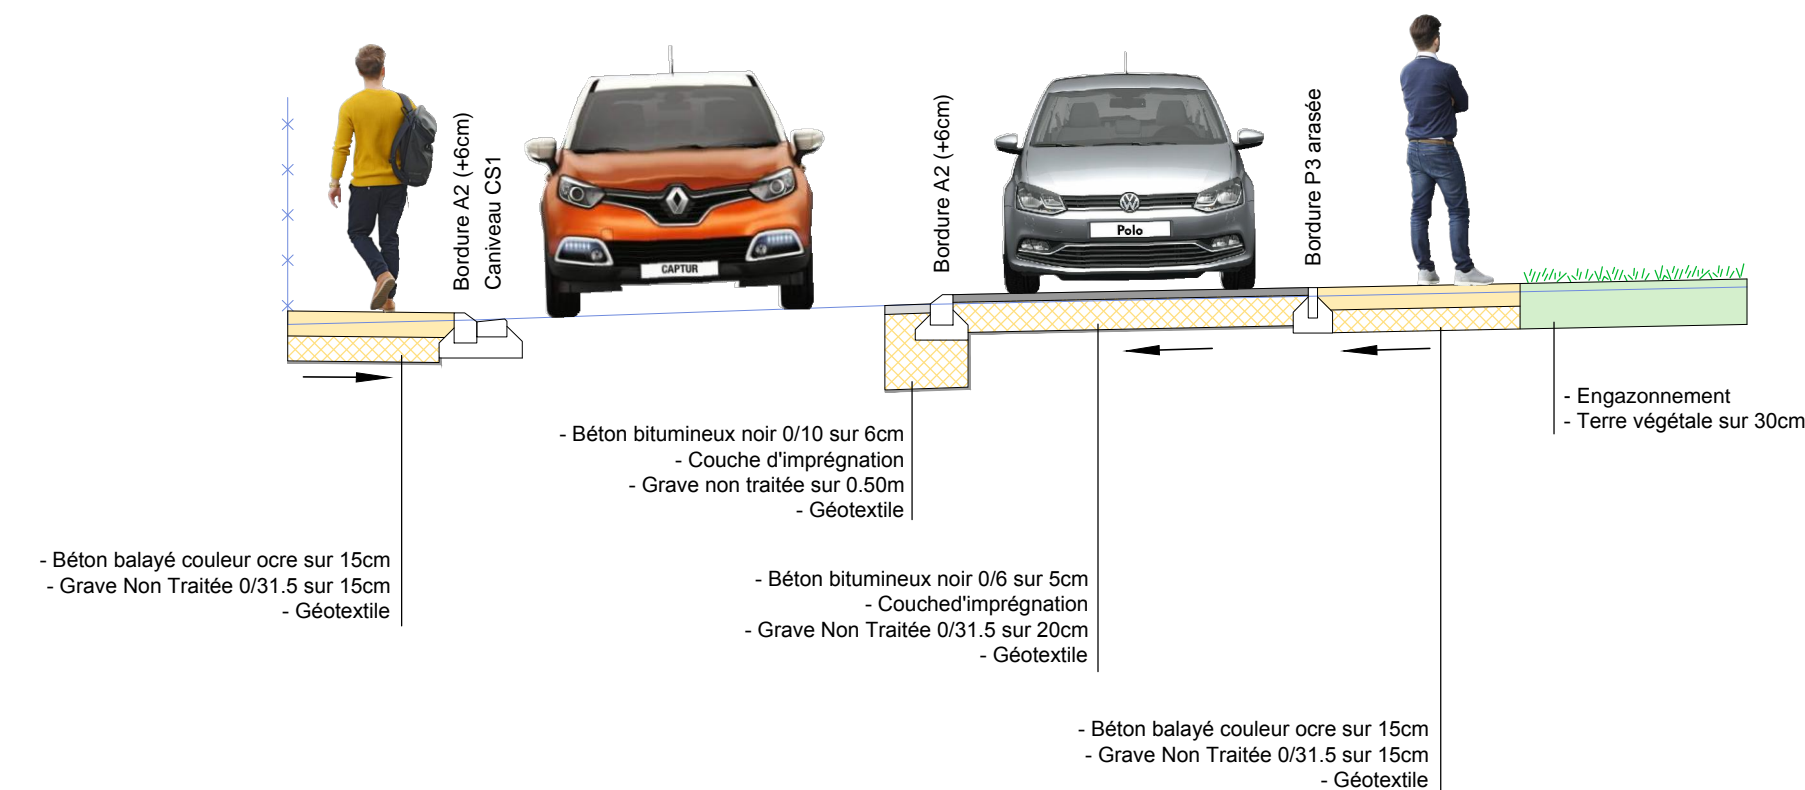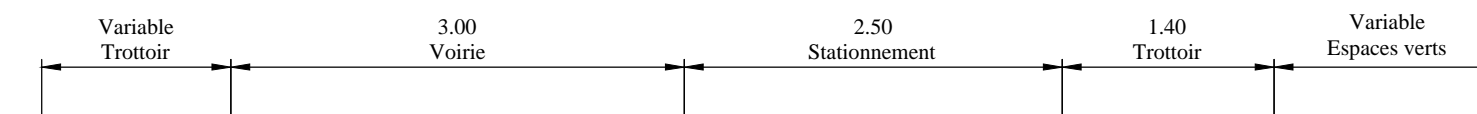

Profil BB

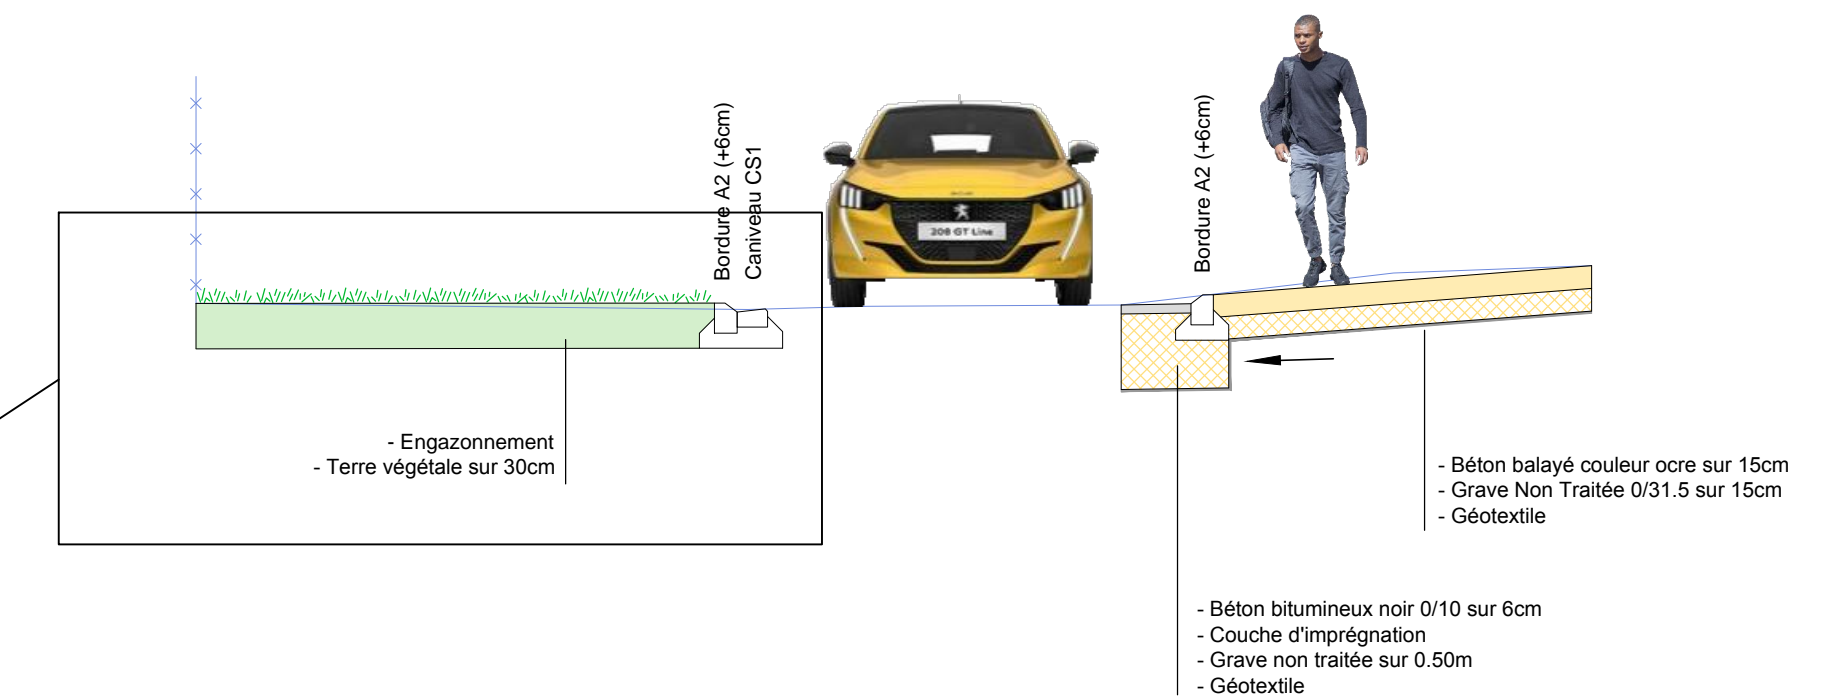

OPTION

