Mairie Epernon
8, rue du Général-Leclerc
28230 EPERNON
Tél.02 37 83 40 61/FAX:02 37 83 66 60
E-mail :contact@ville-epernon.fr

Commune d'Epernon et de Raizeux

PROJET

Aménagement de la Rue Normande et de la Route de Boulard

Plan de l'état actuel
Planche n° 3

DATE: AVRIL 2020 ECHELLE: 1/200 PIECE : 2.3

INDICE	DATE	DRESSE PAR	MODIFICATIONS
0	27 Avril 2020	B. T.	Emission

egis
Villes et transports
Parc d'activités Garrut
Rue Ampère
93160 MONTREUIL Cedex

DIF Conception
5 rue de Thivars - 28360 DAMMARIE
Téléfax : 02 37 26 02 39 Email dif-conception@orange.fr

N°: 17-205

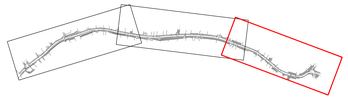
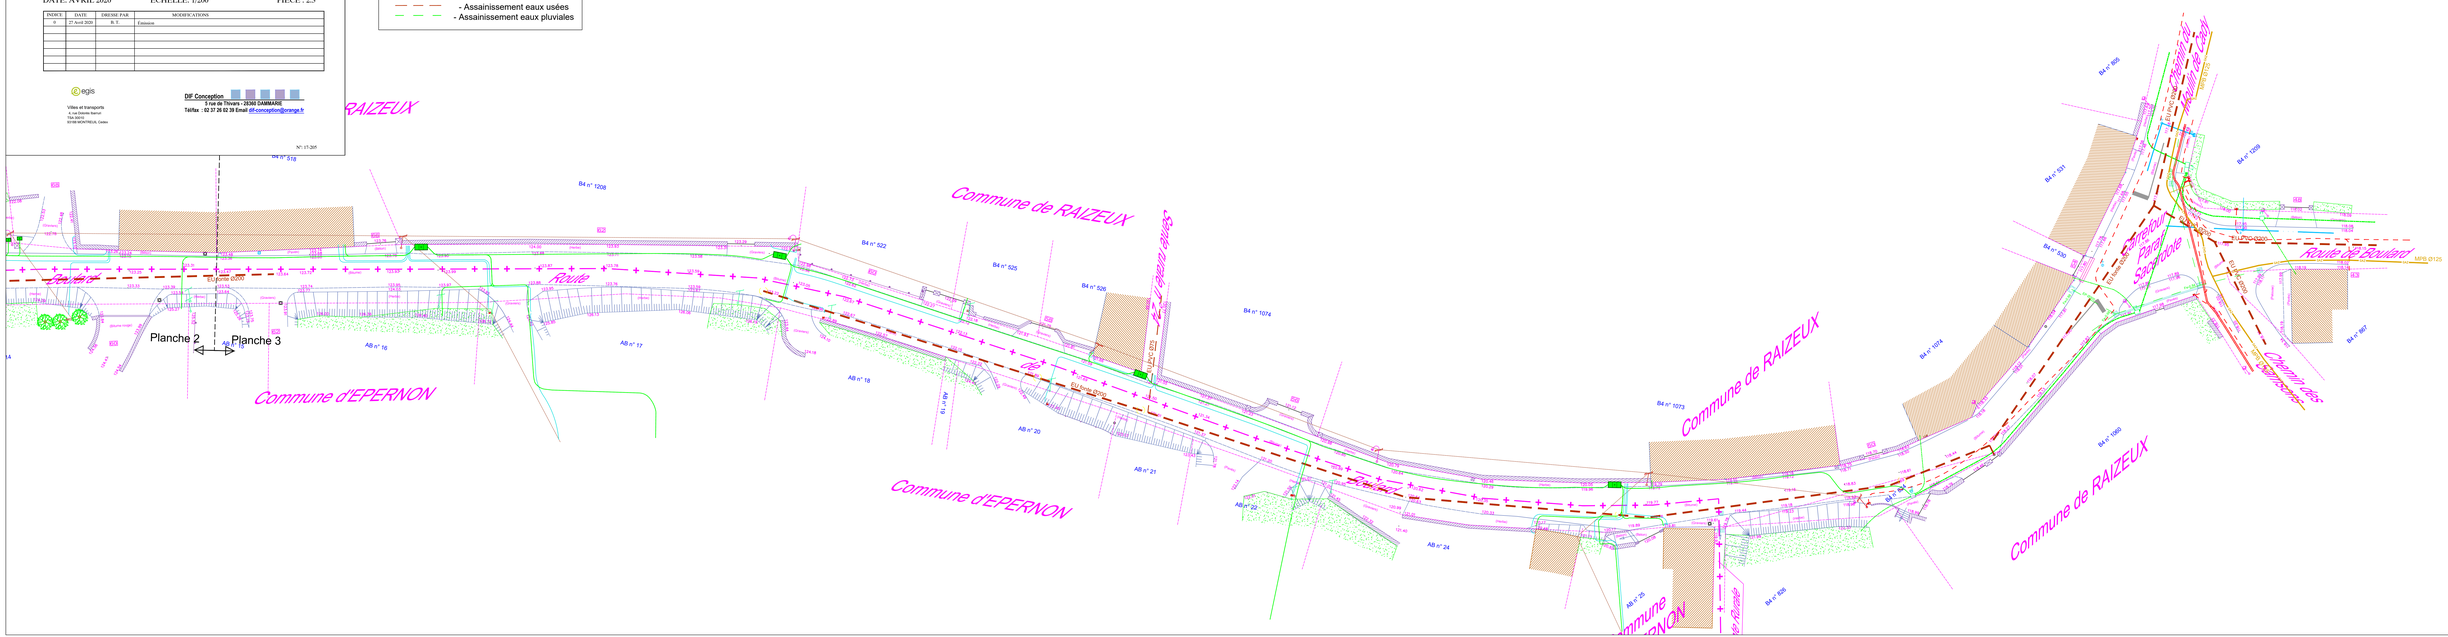
Réseaux existant
- Réseau AEP
- Réseau France télécom
- Réseau BTA
- Réseau HTA
- Réseau éclairage public
- Réseau Gaz
- Assainissement eaux usées
- Assainissement eaux pluviales