


DIVISION E

ALLEES A CREER CONSTITUTION

- nappe géotextile
- Grave 0/315 sur 30cm
- gravier sur 5cm

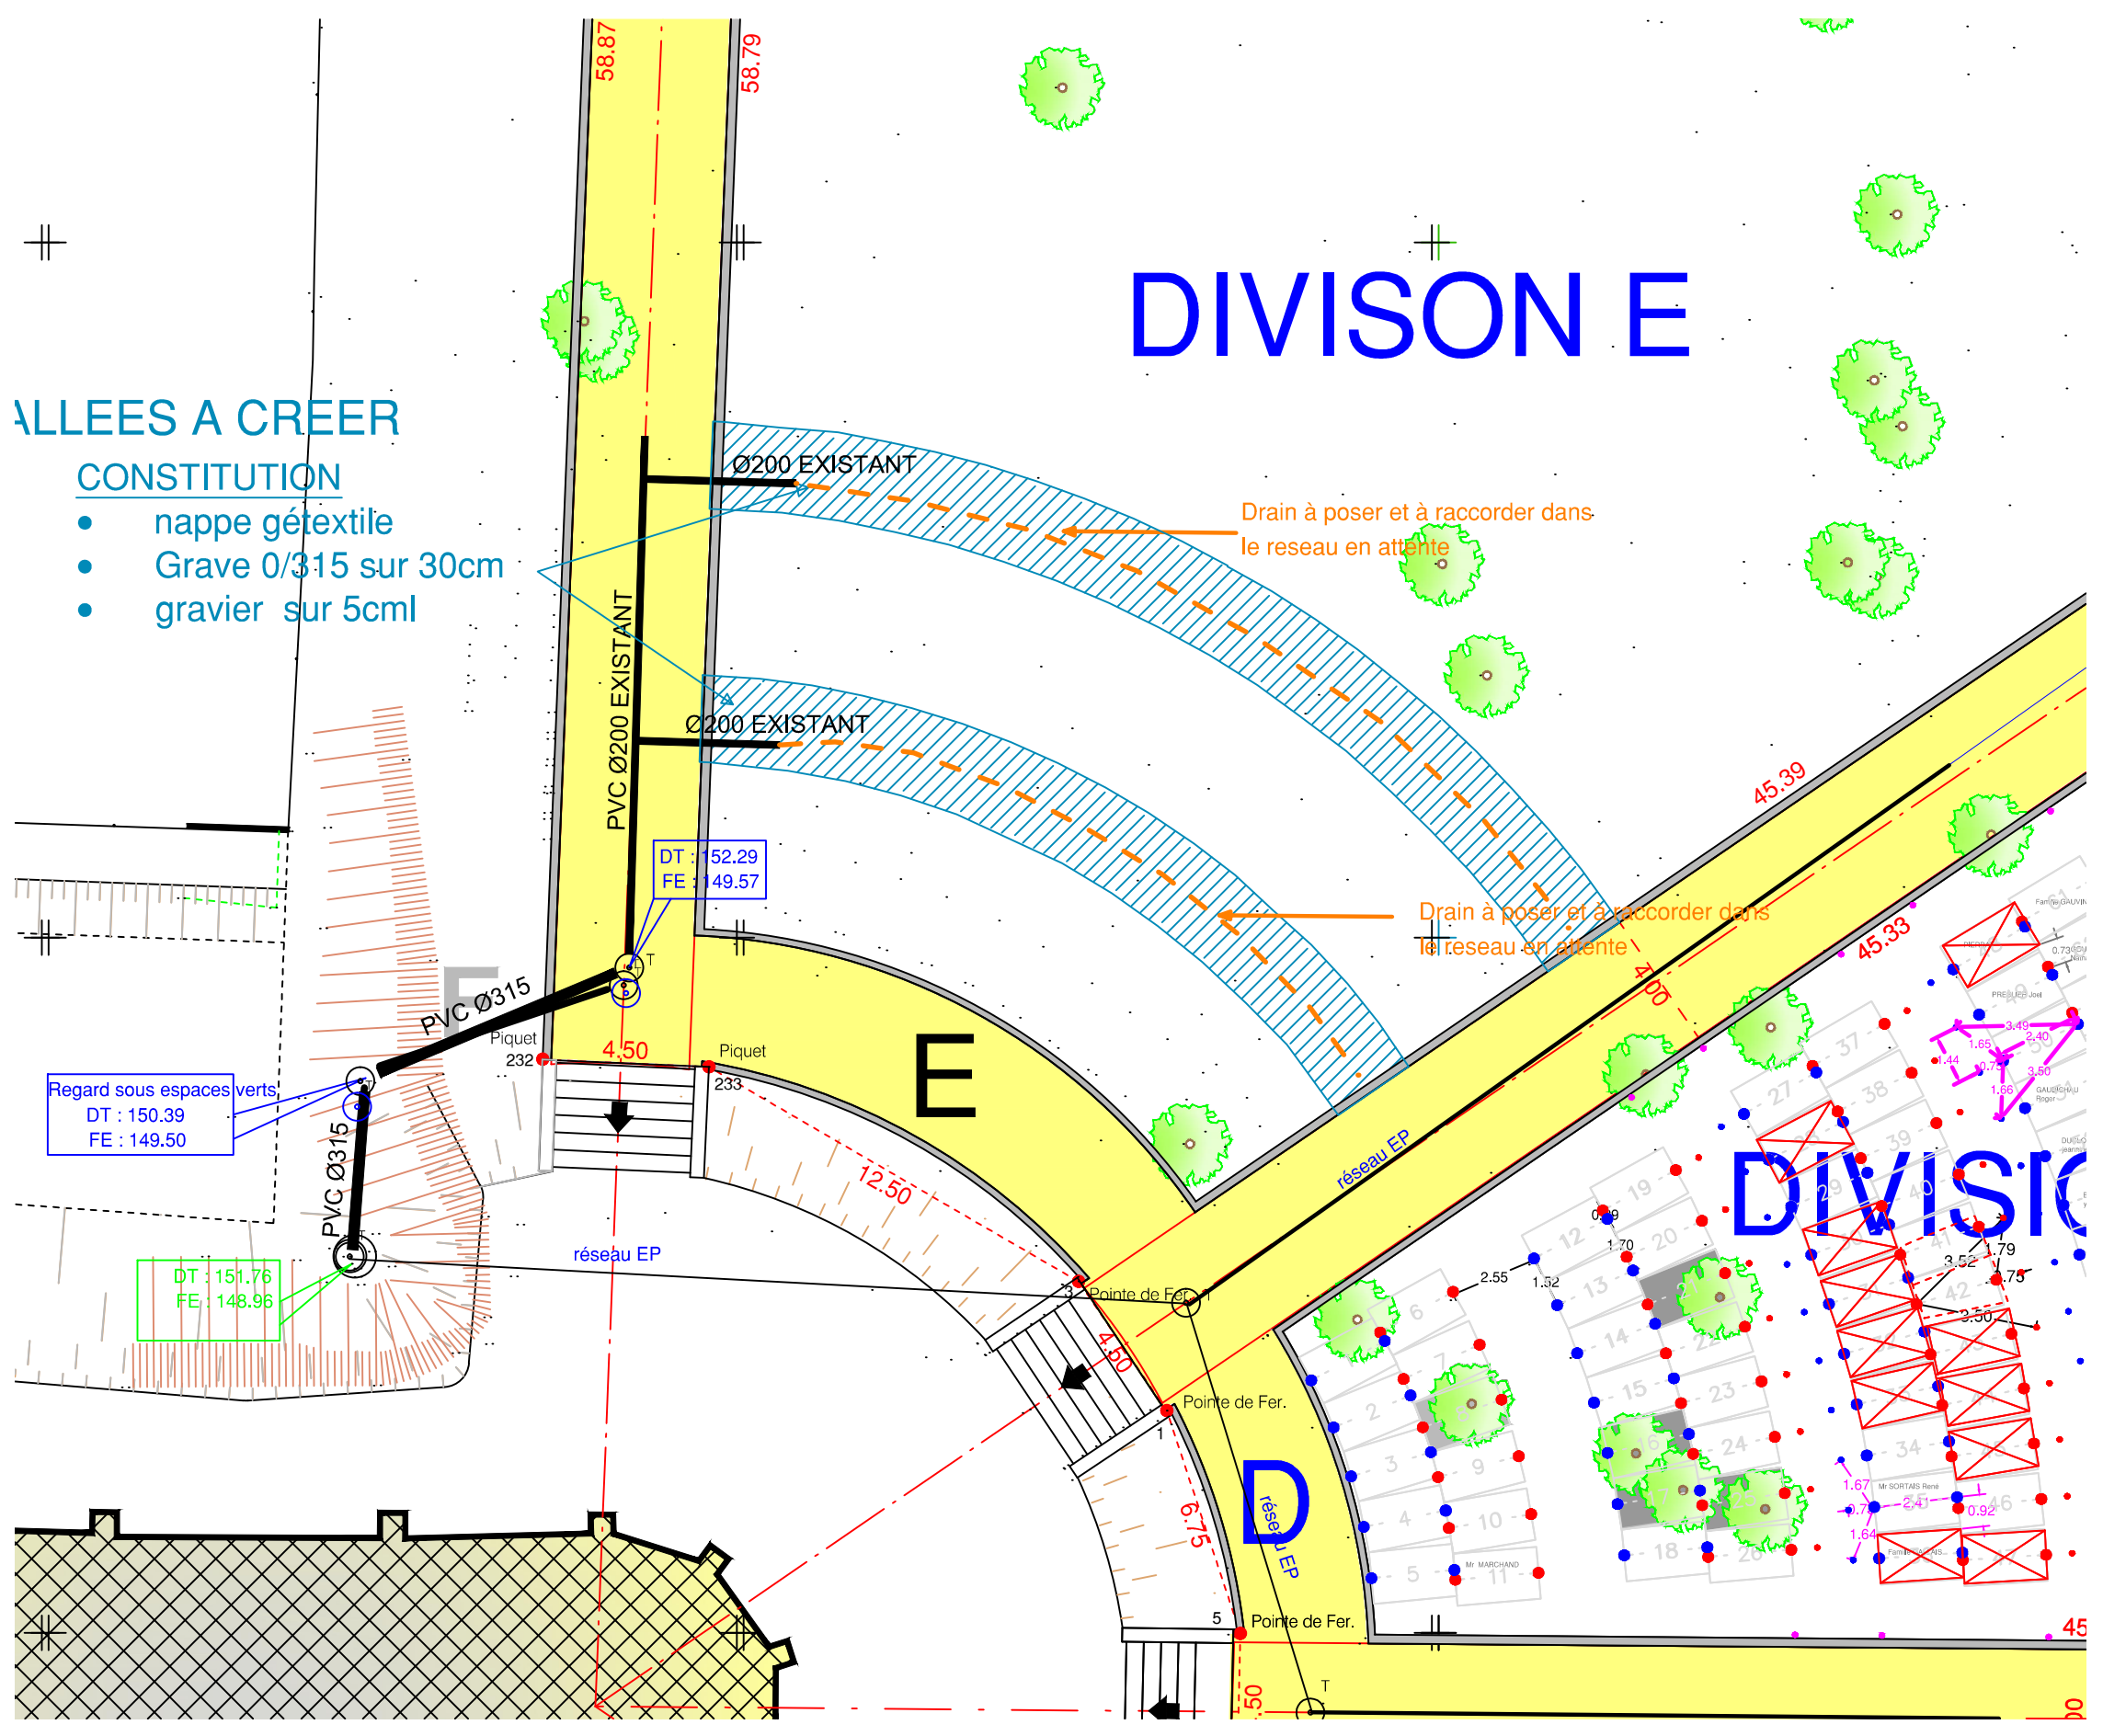

DIVISION D