


ACCES AU LOCAL CHAUFFERIE

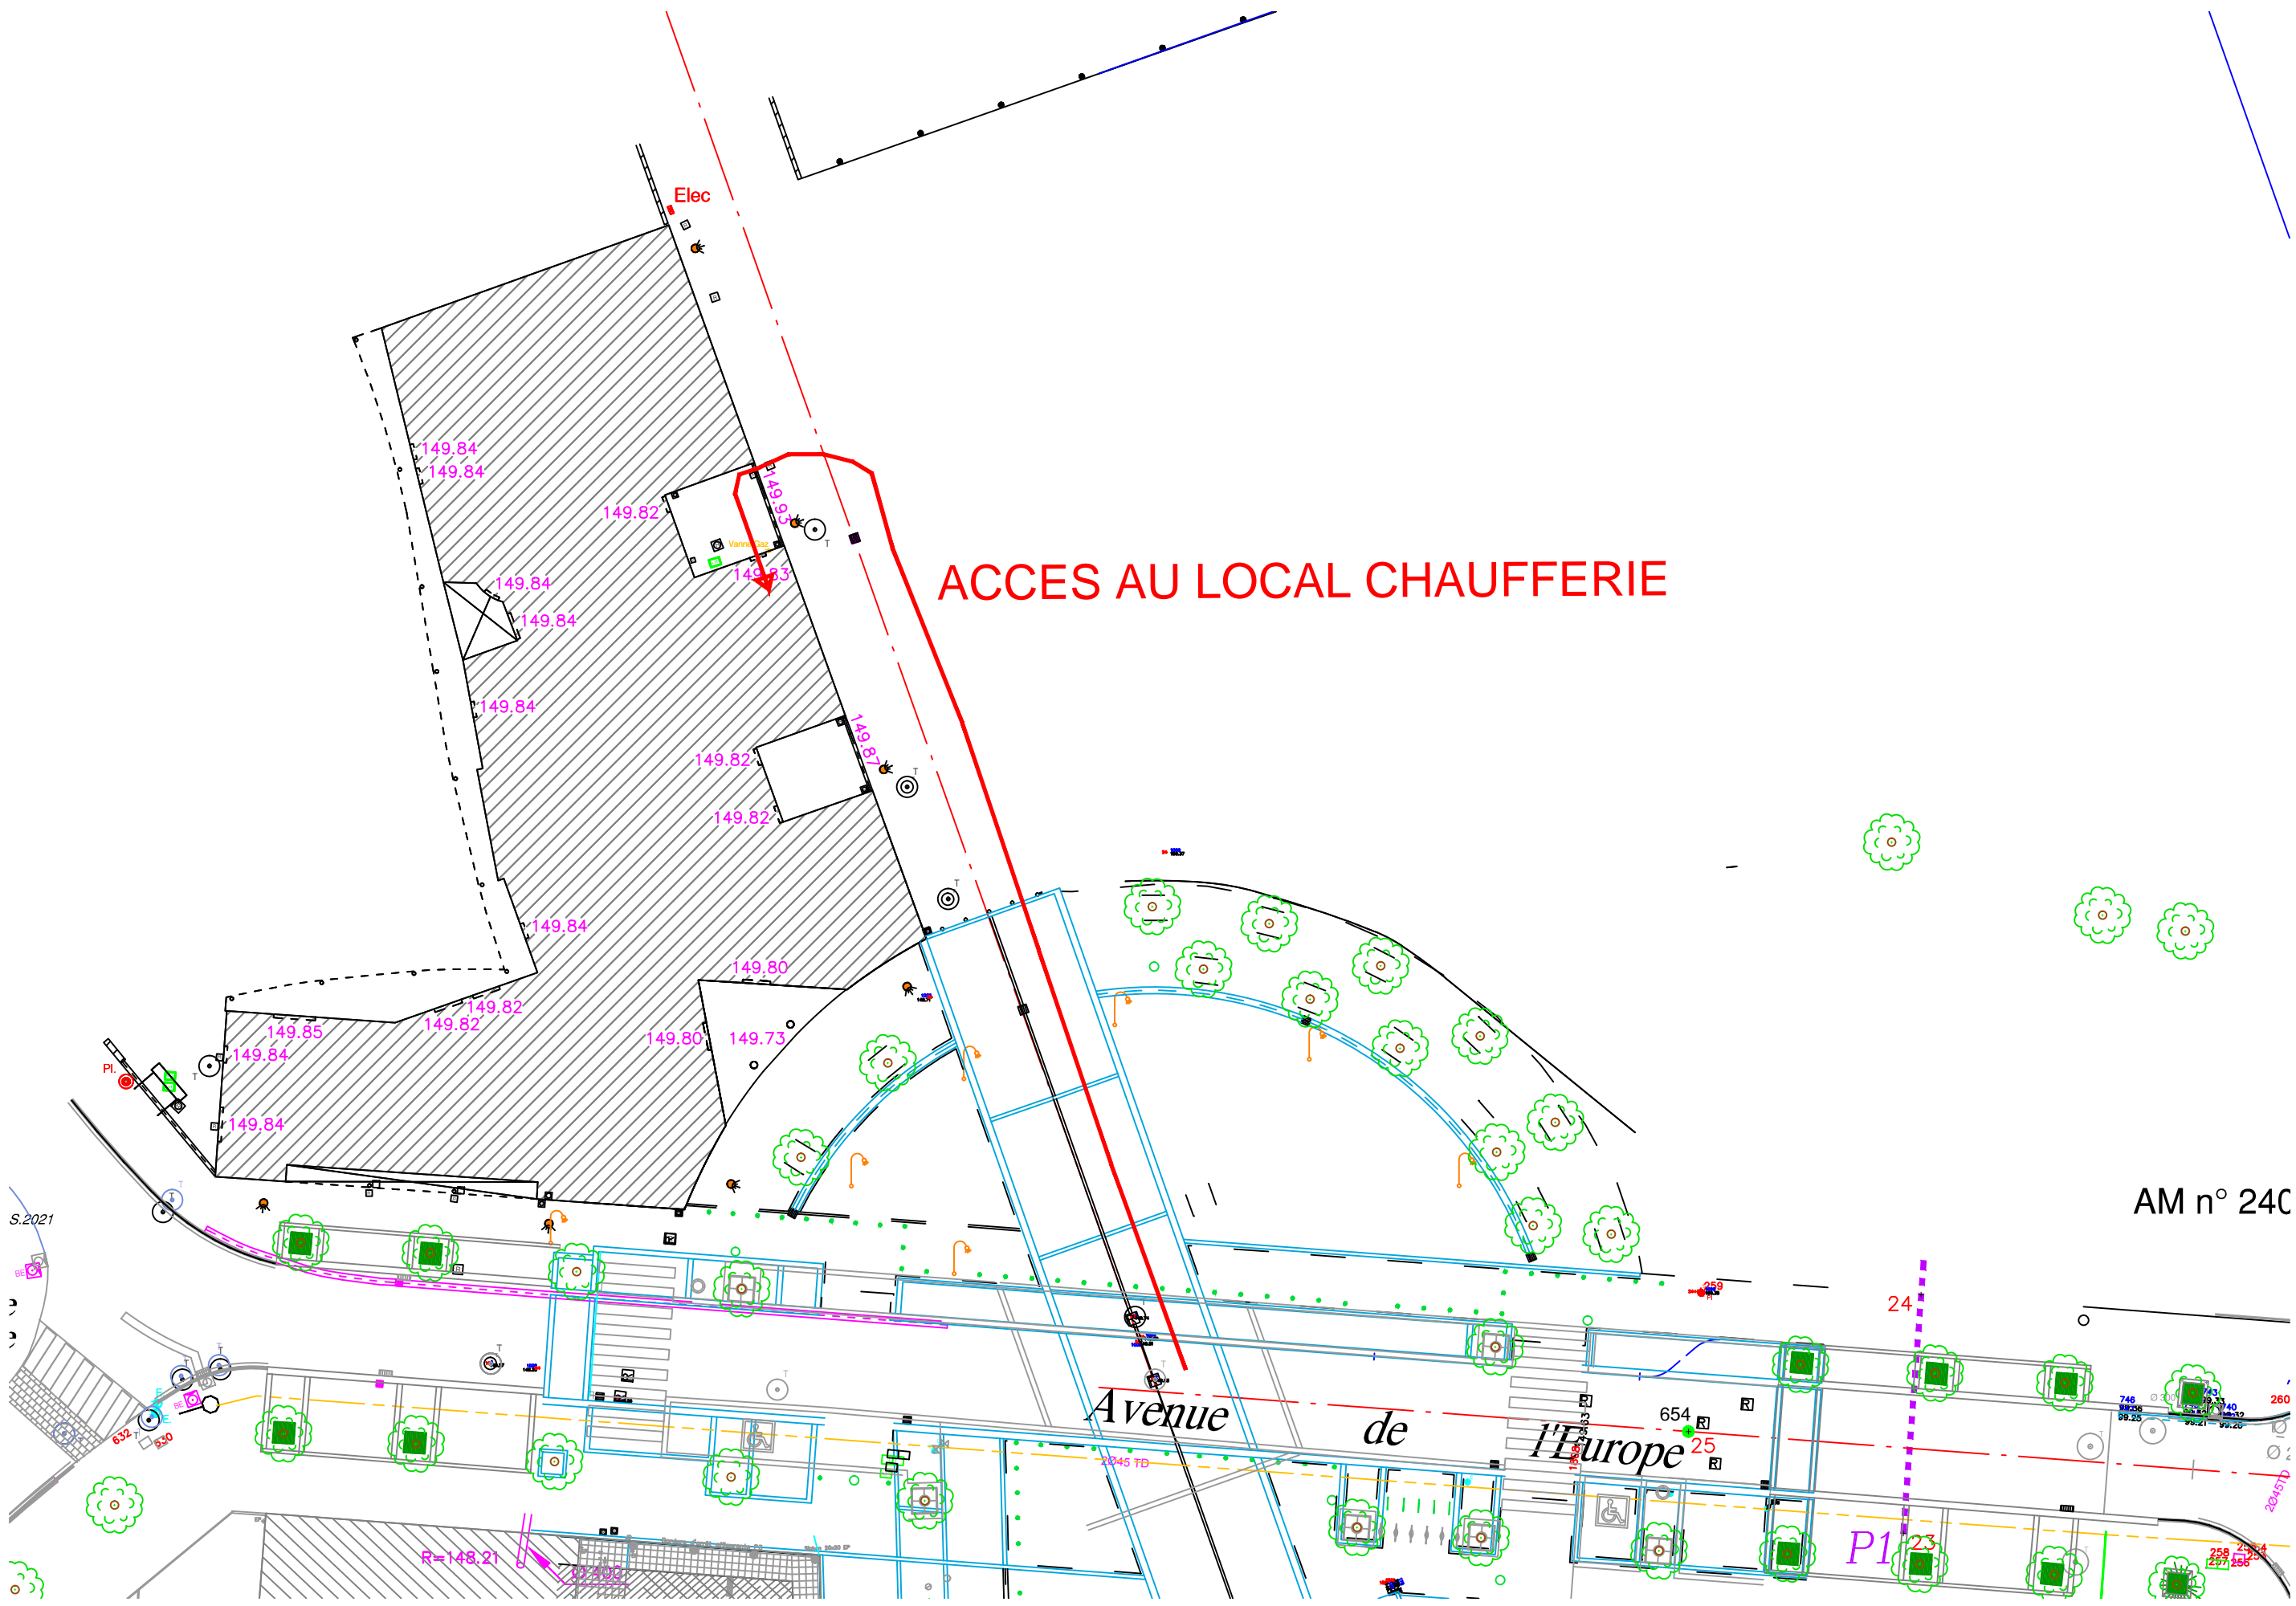

AM n° 24C

Avenue de l'Europe

P1

S.2021